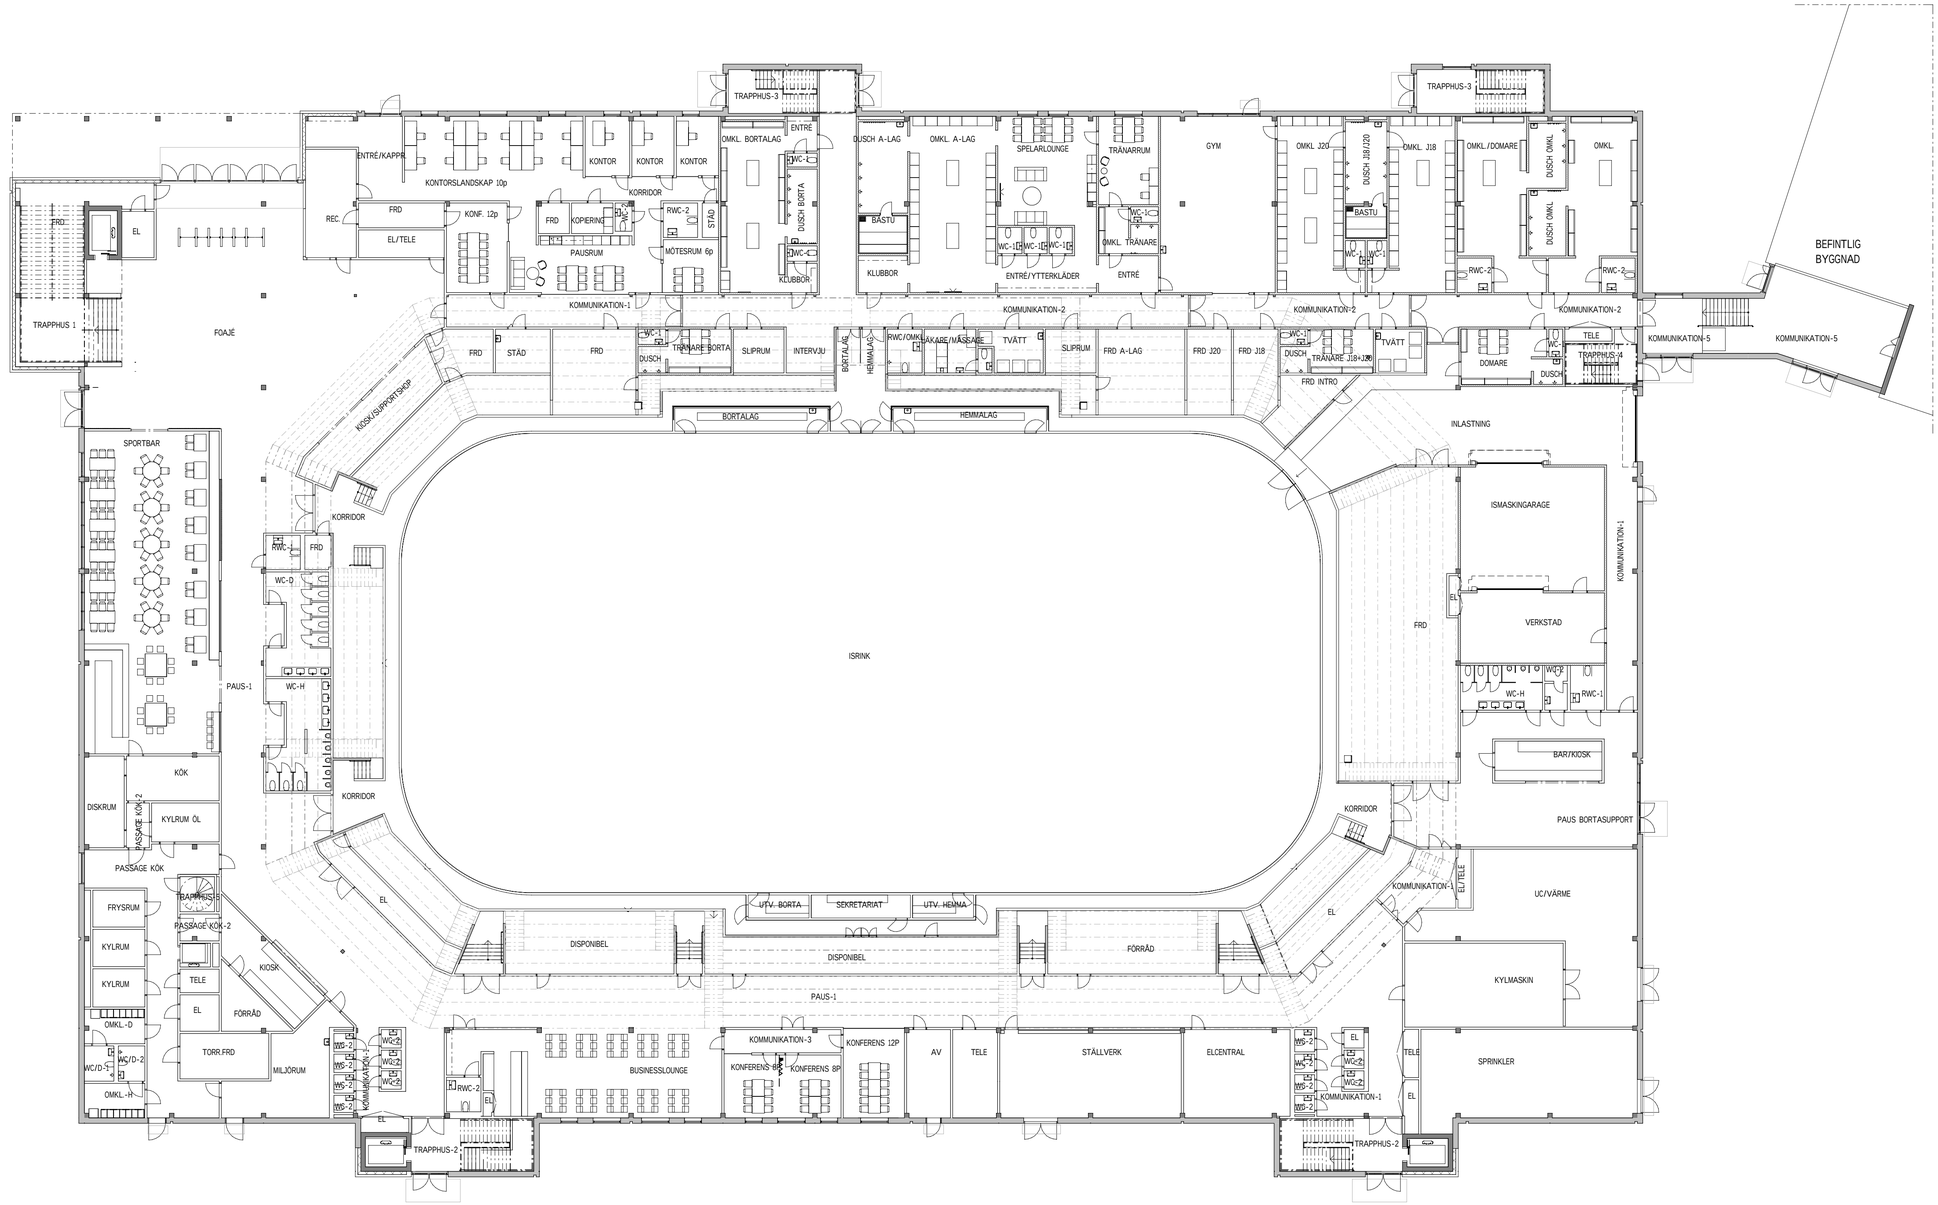

0 1 2 5 10
METER

SWECO ARENA BÖKENSVED PLAN 1 2022-03-10 Skala 1 : 200